


真正浄化センター 平面図

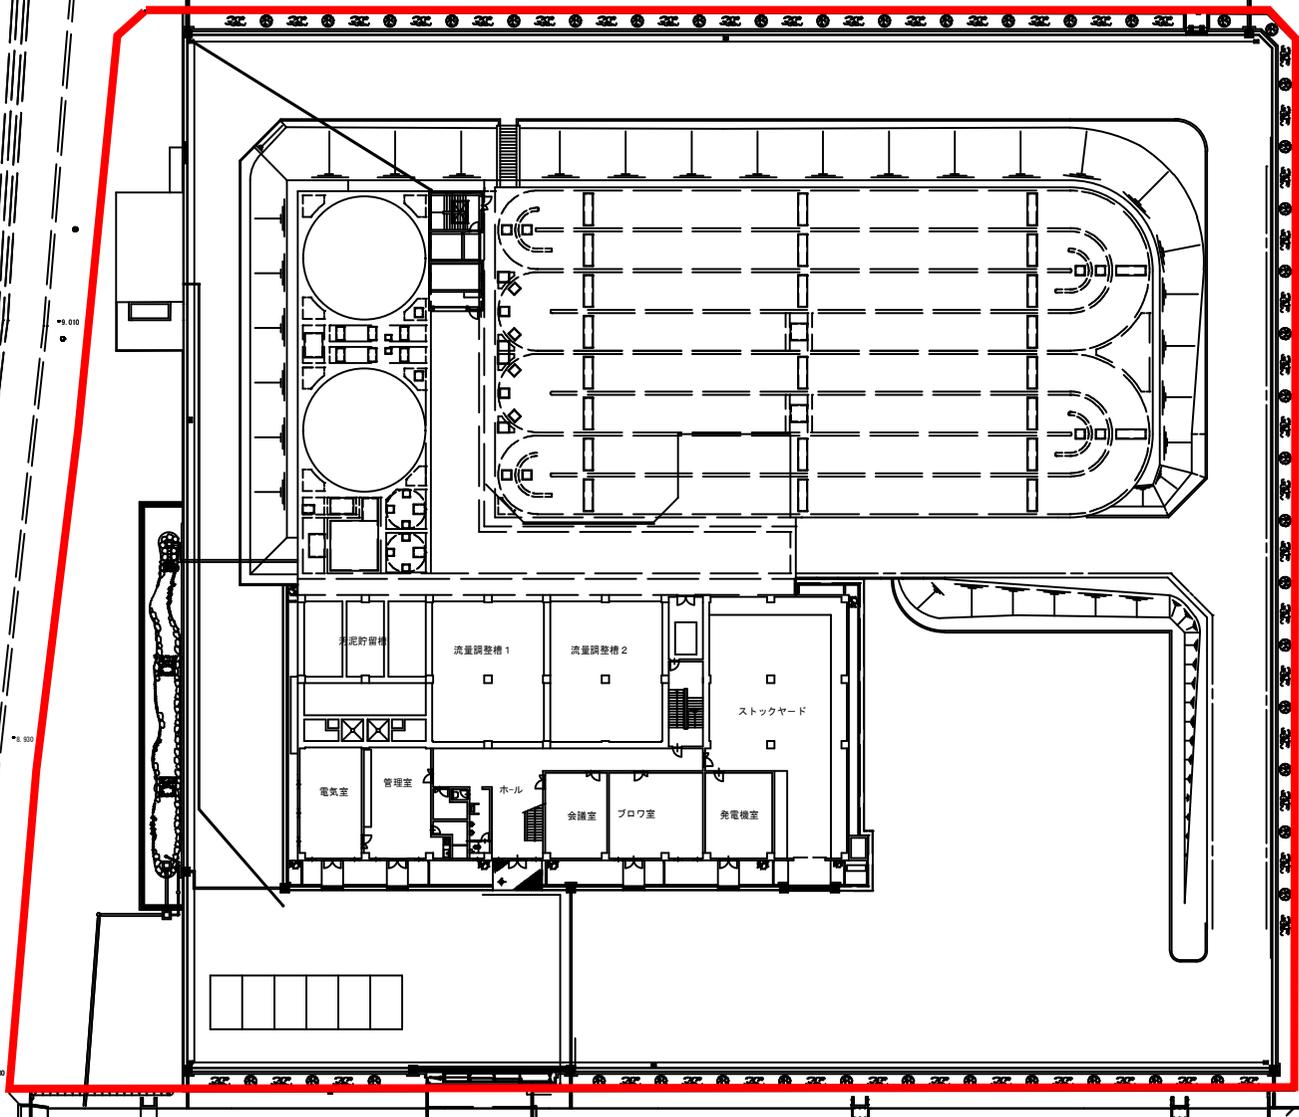

太陽光発電設備設置対象範囲

農業集落排水資源循環補助事業
真正地区

図面の名称	図面番号
一般平面図	J-1
縮尺 1:250	
測量	平成 年 月 日 終了
設計	
製原図	
図複写	