


敷地計画概要図

市道及び水路の用途廃止を行い、敷地の一部とする。

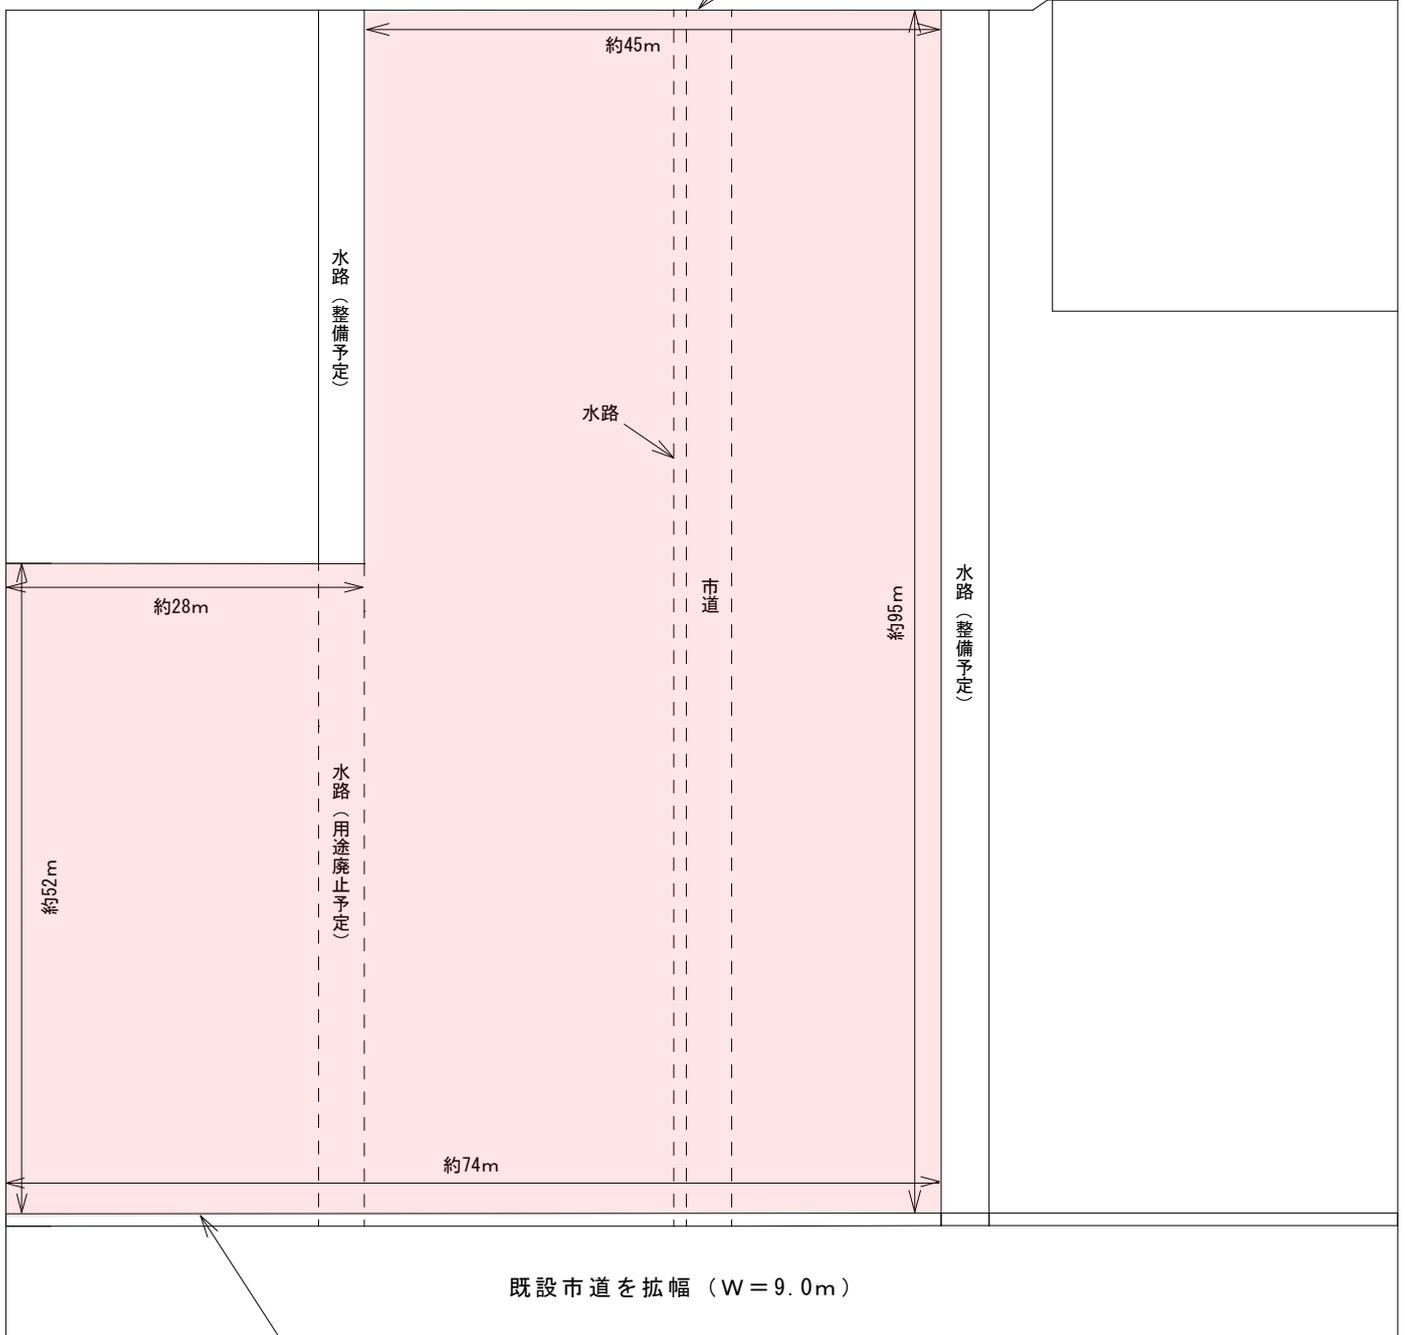

既設水路境界からのセットバックライン (W=約1.0m (予定))

※ 1. 園舎敷地面積 $A = \text{約} 5,800 \text{ m}^2$

※ 2. 保護者の送迎及び園児の登降園時の通園バスは南側道路からの進入を予定している。

※ 3. この図面は、概略図である。