


施設の概要： ■ NEO桜交流ランド

■ 建築年：【温泉館】平成7年（築26年） 【ホテル館】平成9年（築24年）

■ 敷地面積：49,897.15㎡（うすずみ特産販売所含む）

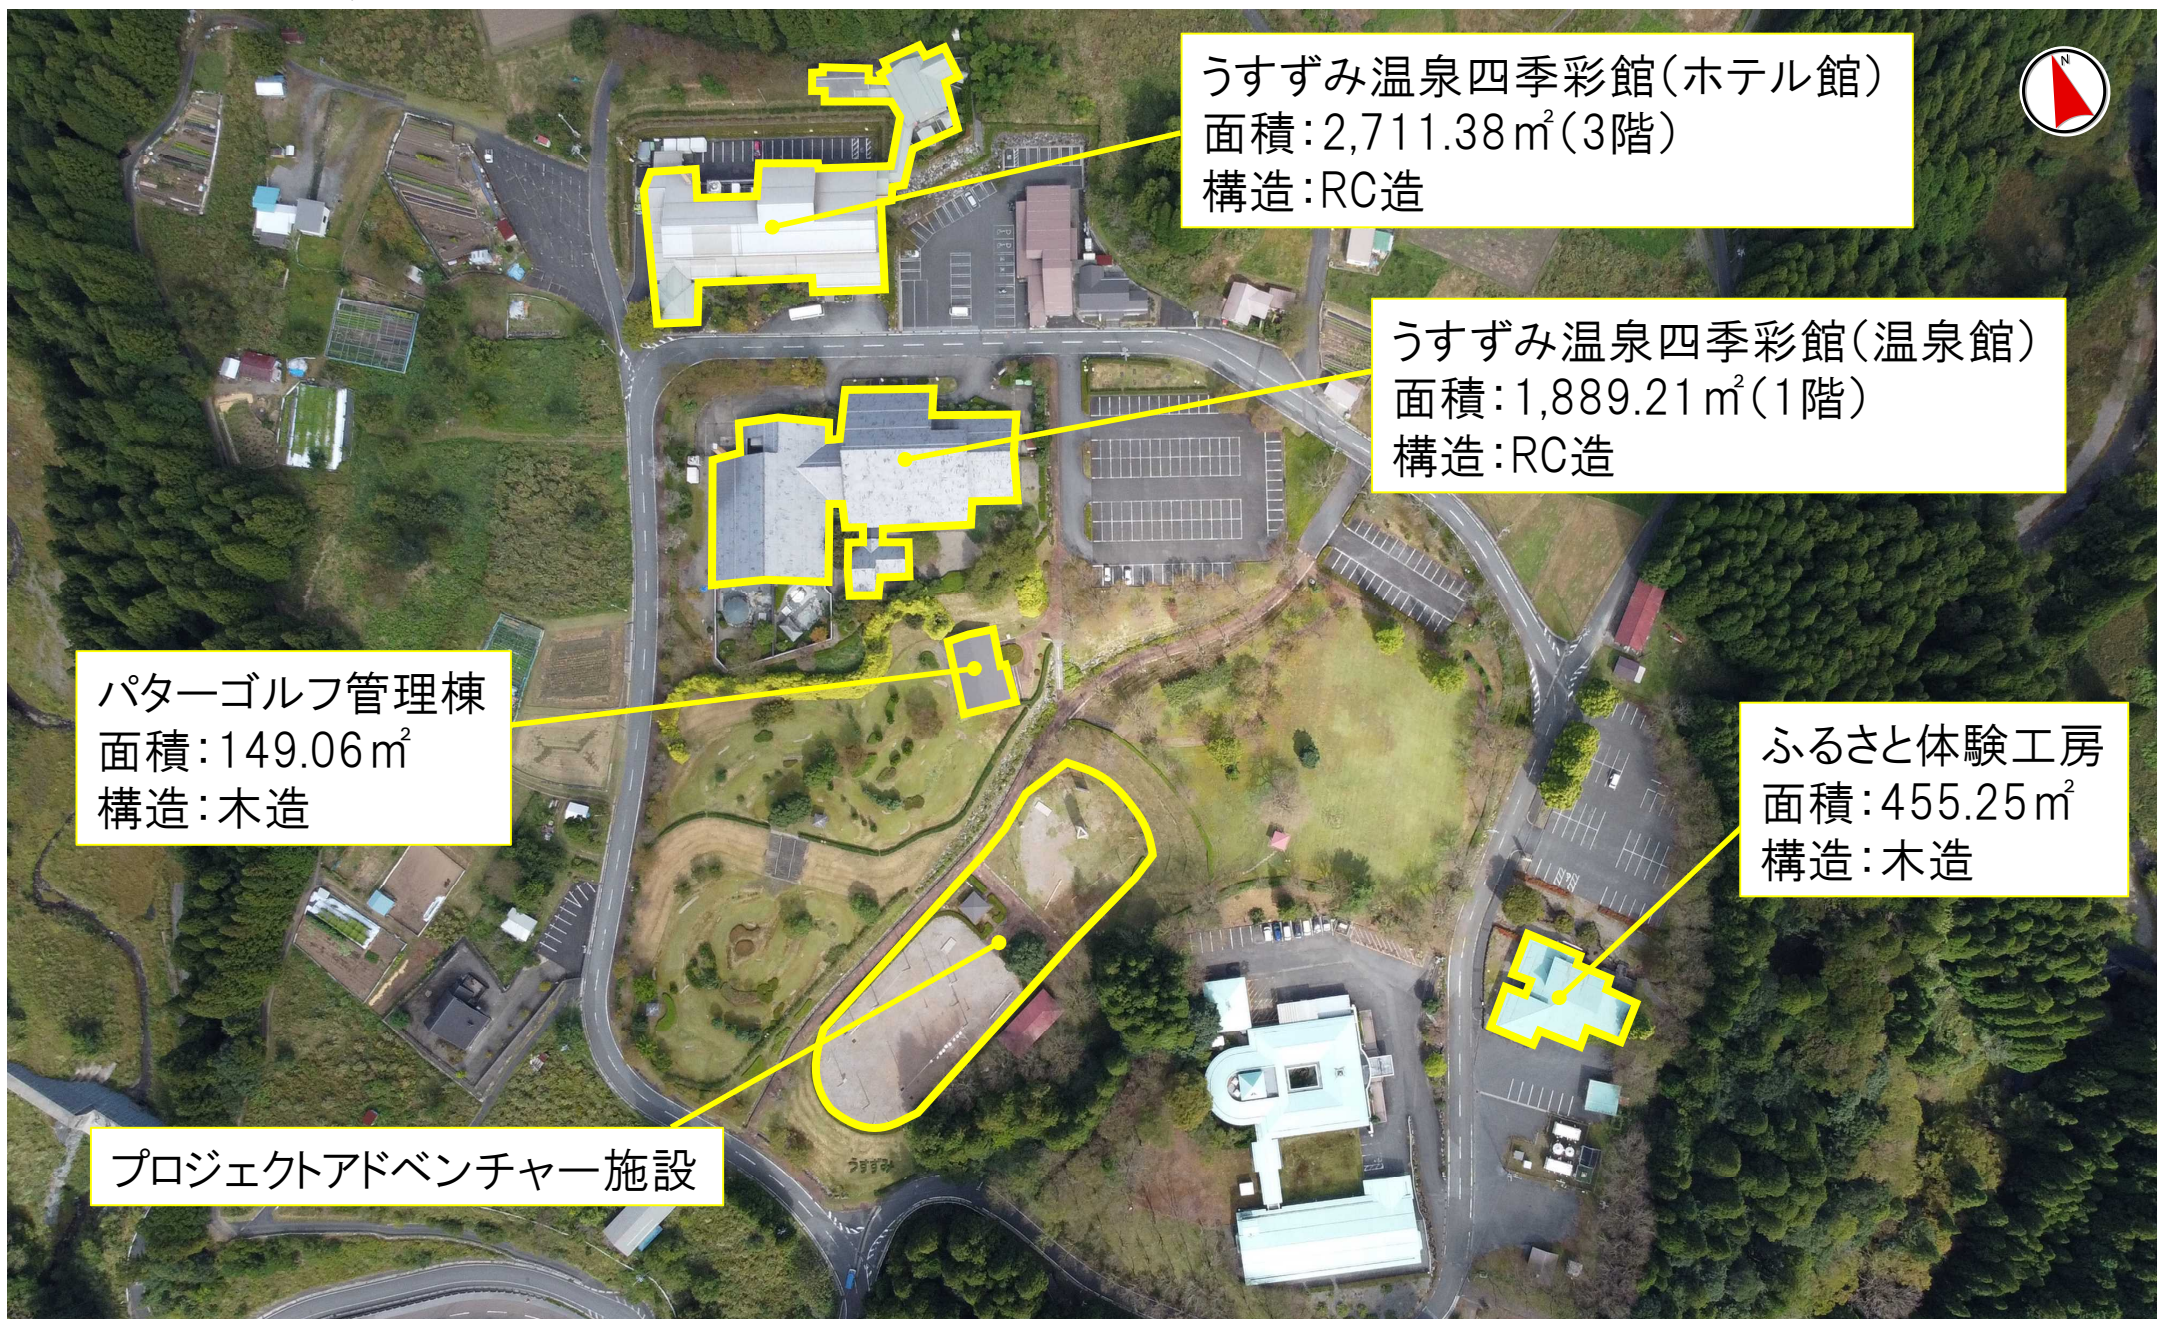

うすずみ温泉四季彩館(ホテル館)
面積：2,711.38㎡(3階)
構造：RC造

うすずみ温泉四季彩館(温泉館)
面積：1,889.21㎡(1階)
構造：RC造

パターゴルフ管理棟
面積：149.06㎡
構造：木造

ふるさと体験工房
面積：455.25㎡
構造：木造

プロジェクトアドベンチャー施設