


本巢浄化センター 平面図

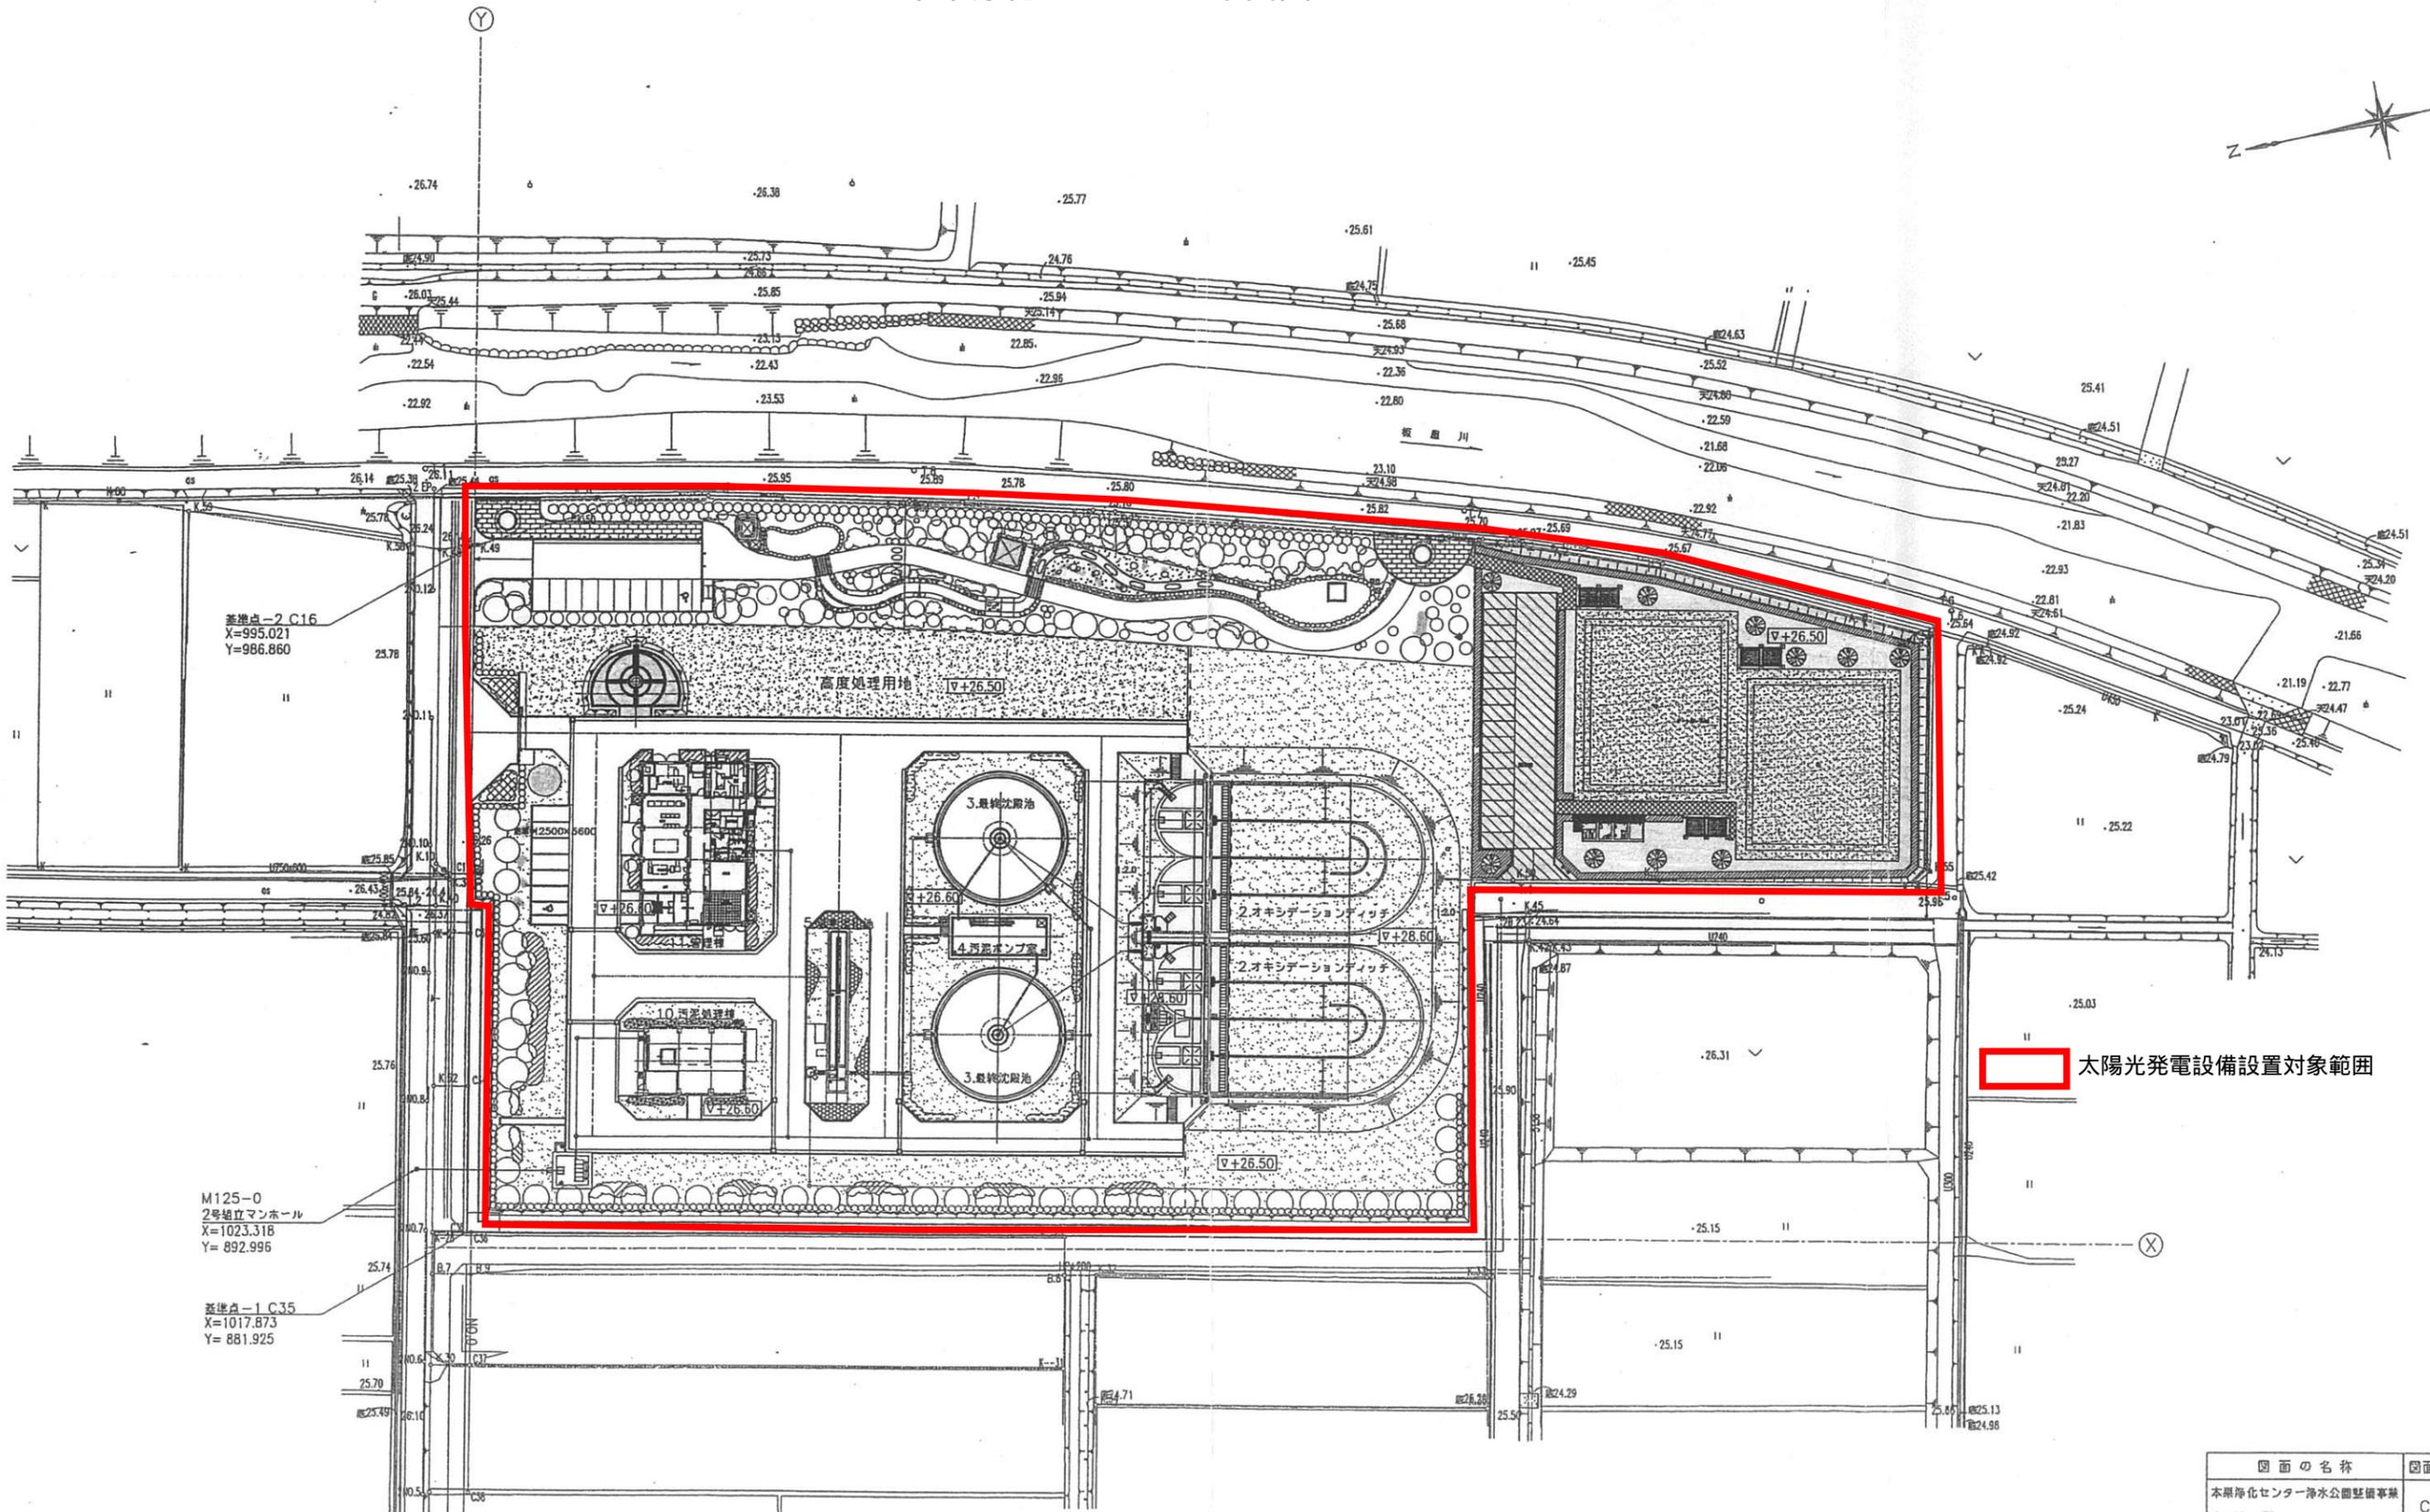

太陽光発電設備設置対象範囲

直接使用した水準点	標高	基礎となる公共水準点	公共水準点標高	公共水準点標高制定年度
本巢町仮ベンチマークNo.7	TP+26.303	2等水準点No.3377	TP+25.820	昭和38年

図面の名称	図面番号
本巢浄化センター浄水公園整備事業 (全体配置平面図 1:500)	C-1
測量	平成 年 月 BM7
設計	
製図	原図
複写	
本 巢 町	