



別図1 業務箇所図(仕様書2、3、4、5、8、9)

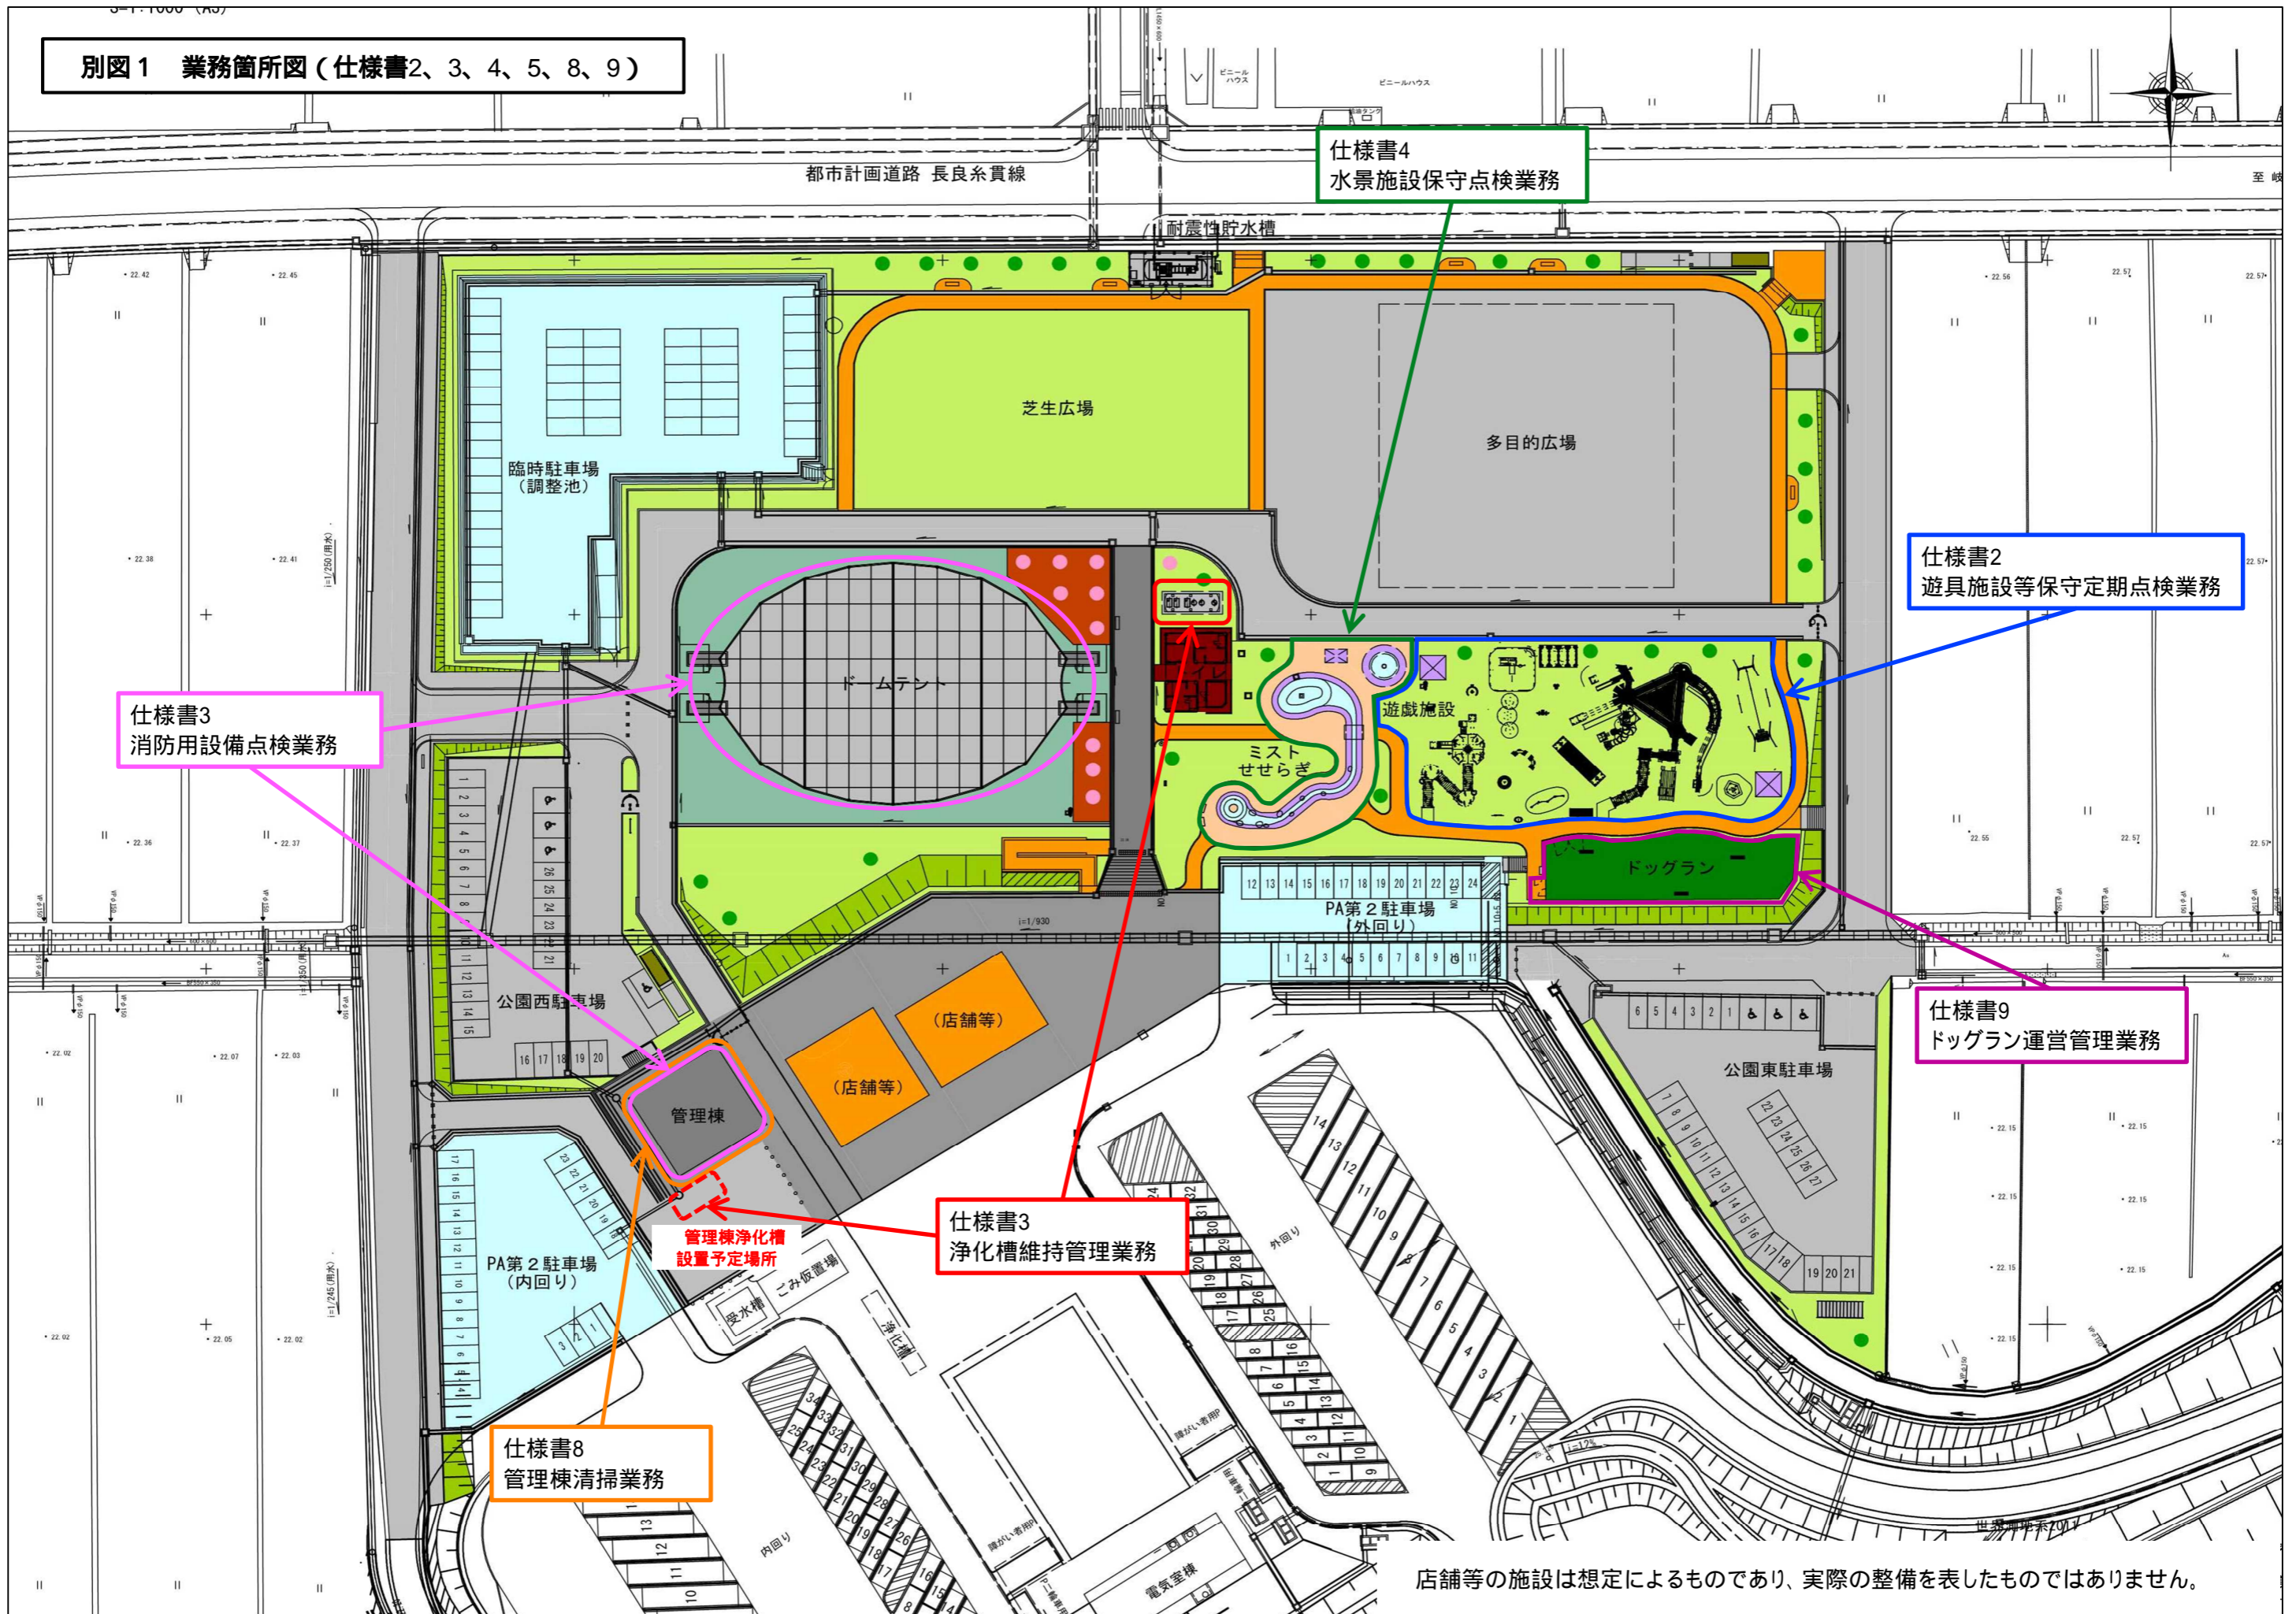

IP.1
IA = 10-19-56
R = 1500.000
TL = 135.616
CL = 270.497
SL = 6.118

計画平面図 (低木・地被植栽)

S=1:500 (A1)
S=1:1000 (A3)

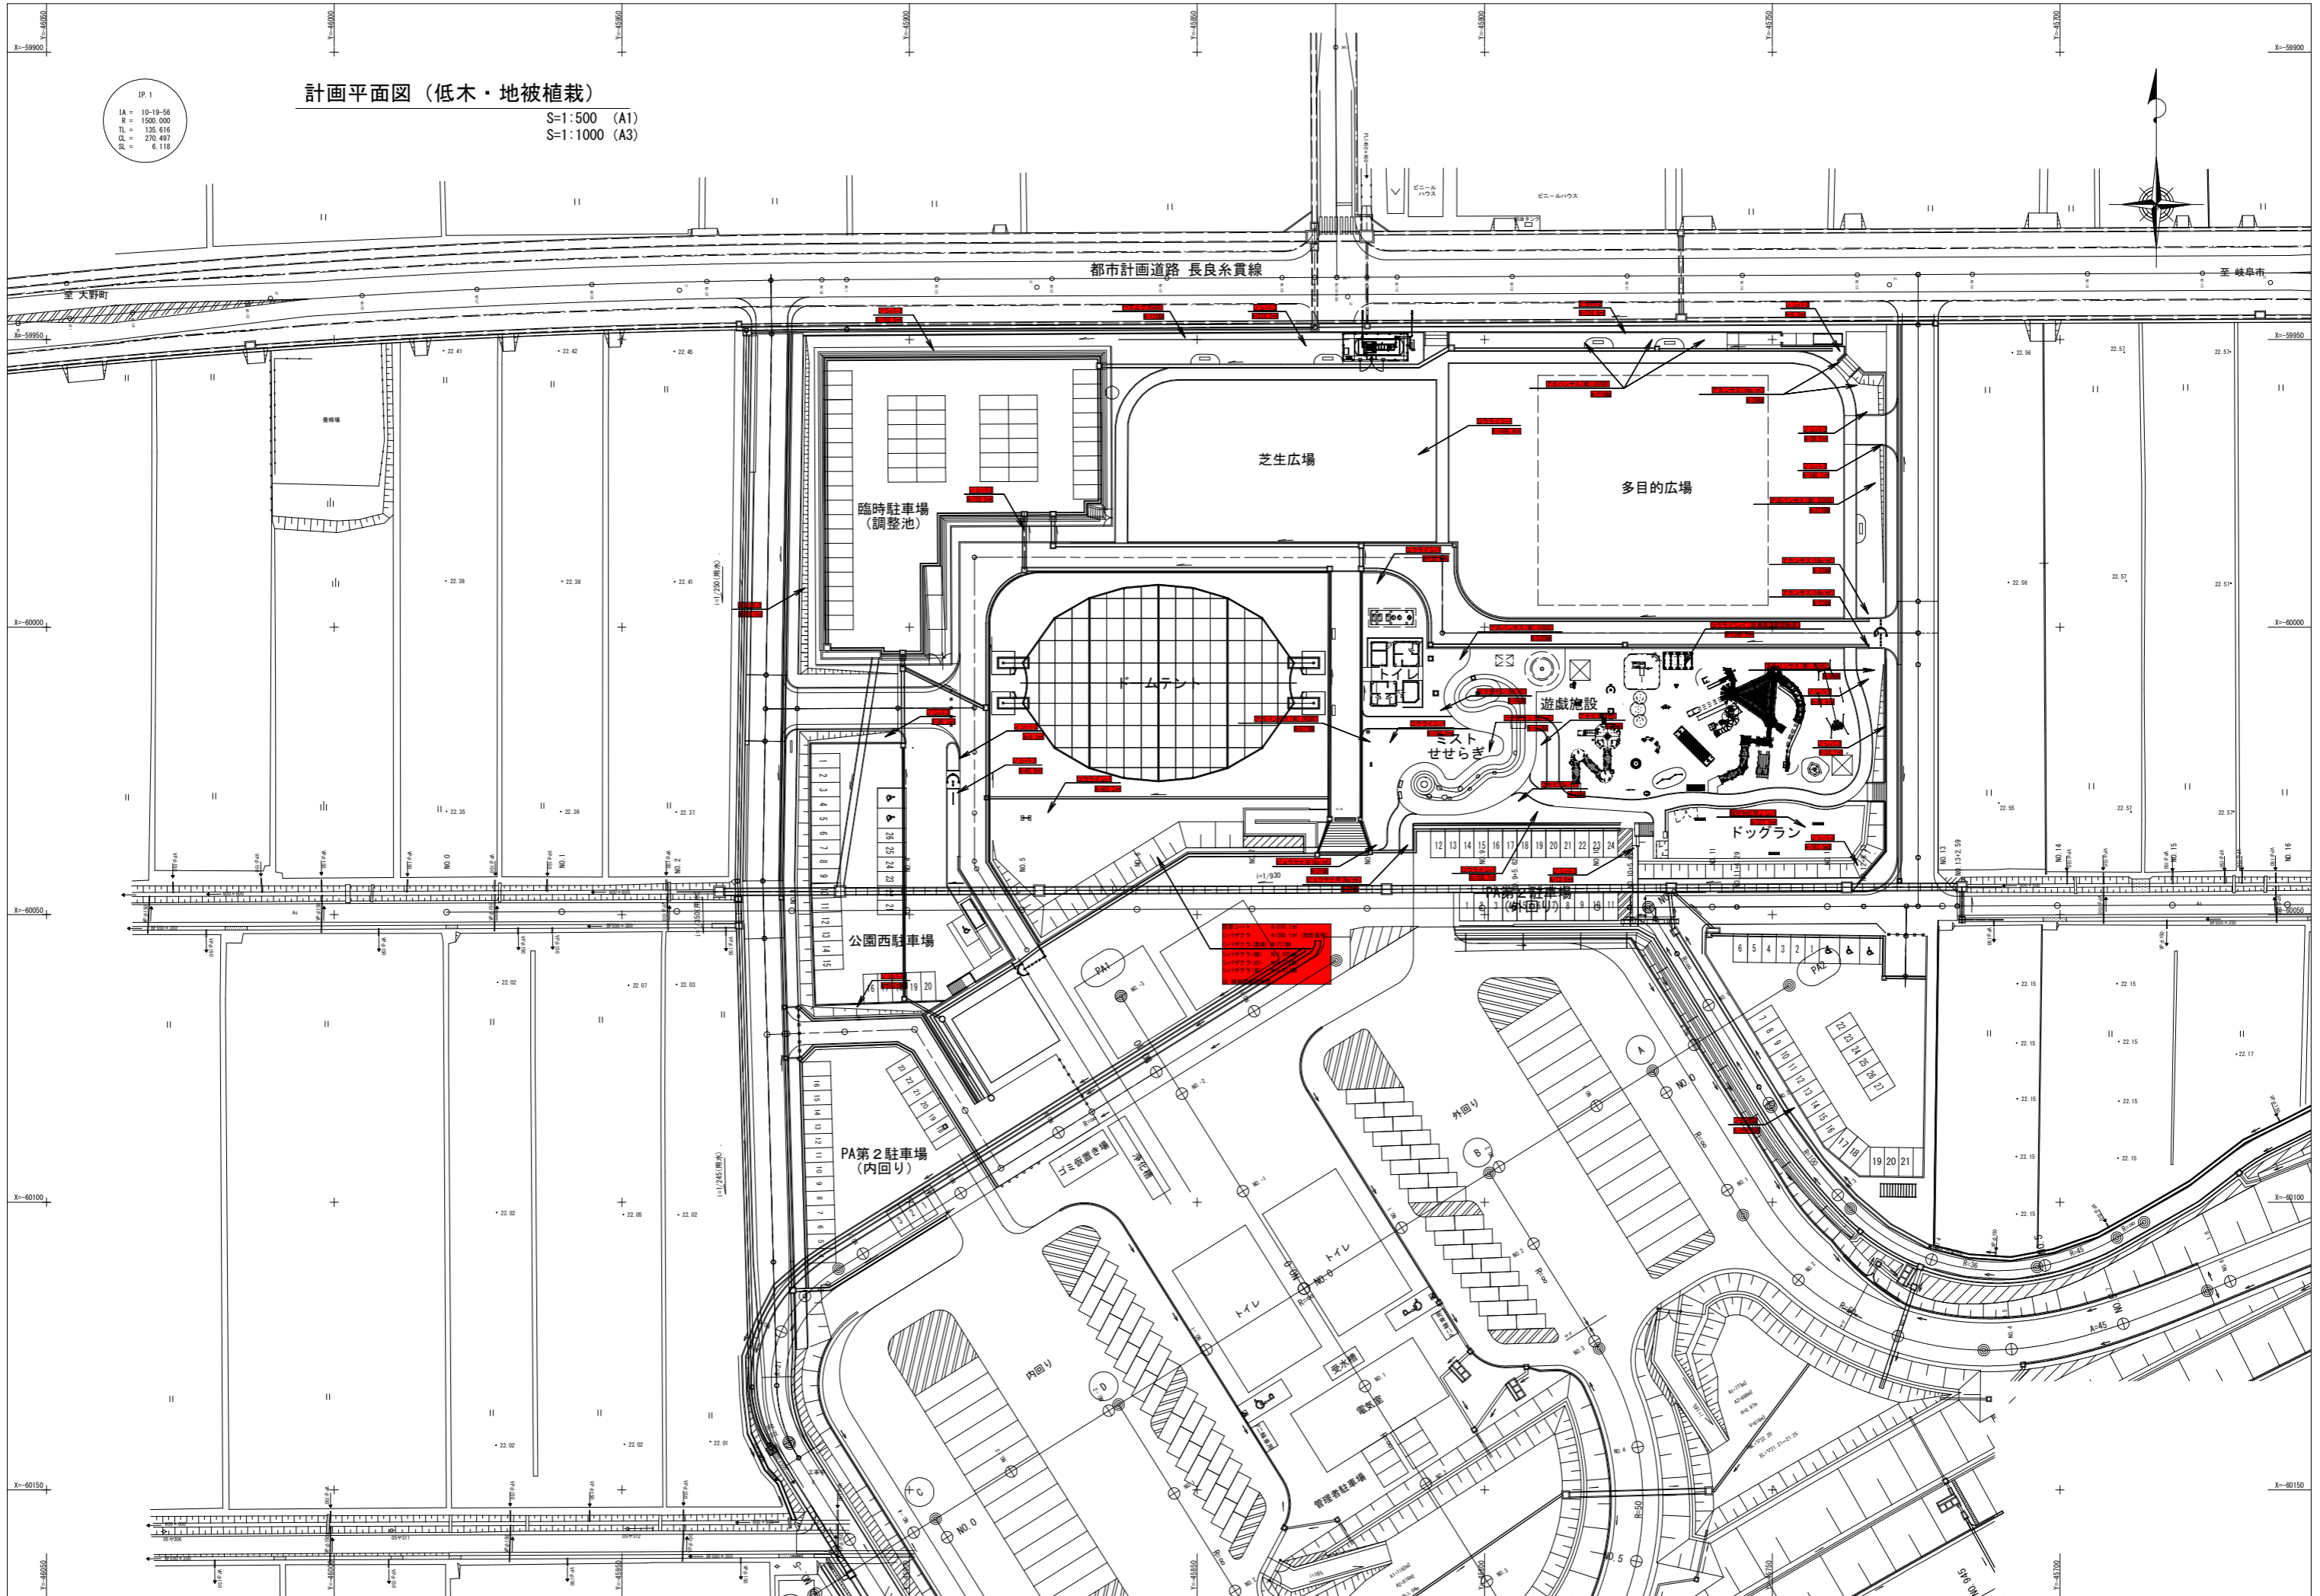

都市計画道路 長良糸貫線

芝生広場

多目的広場

臨時駐車場
(調整池)

ドムテン

遊戯施設

ミスト
せせらぎ

ドッグラン

公園西駐車場

PA第2駐車場
(内回り)

内回り

トイレ

トイレ

電気室

管理者駐車場


外回り

50.0m

IP.1
IA = 10-19-56
R = 1500.000
TL = 135.616
CL = 270.497
SL = 6.118

計画平面図 (高木植栽)

S=1:500 (A1)
S=1:1000 (A3)

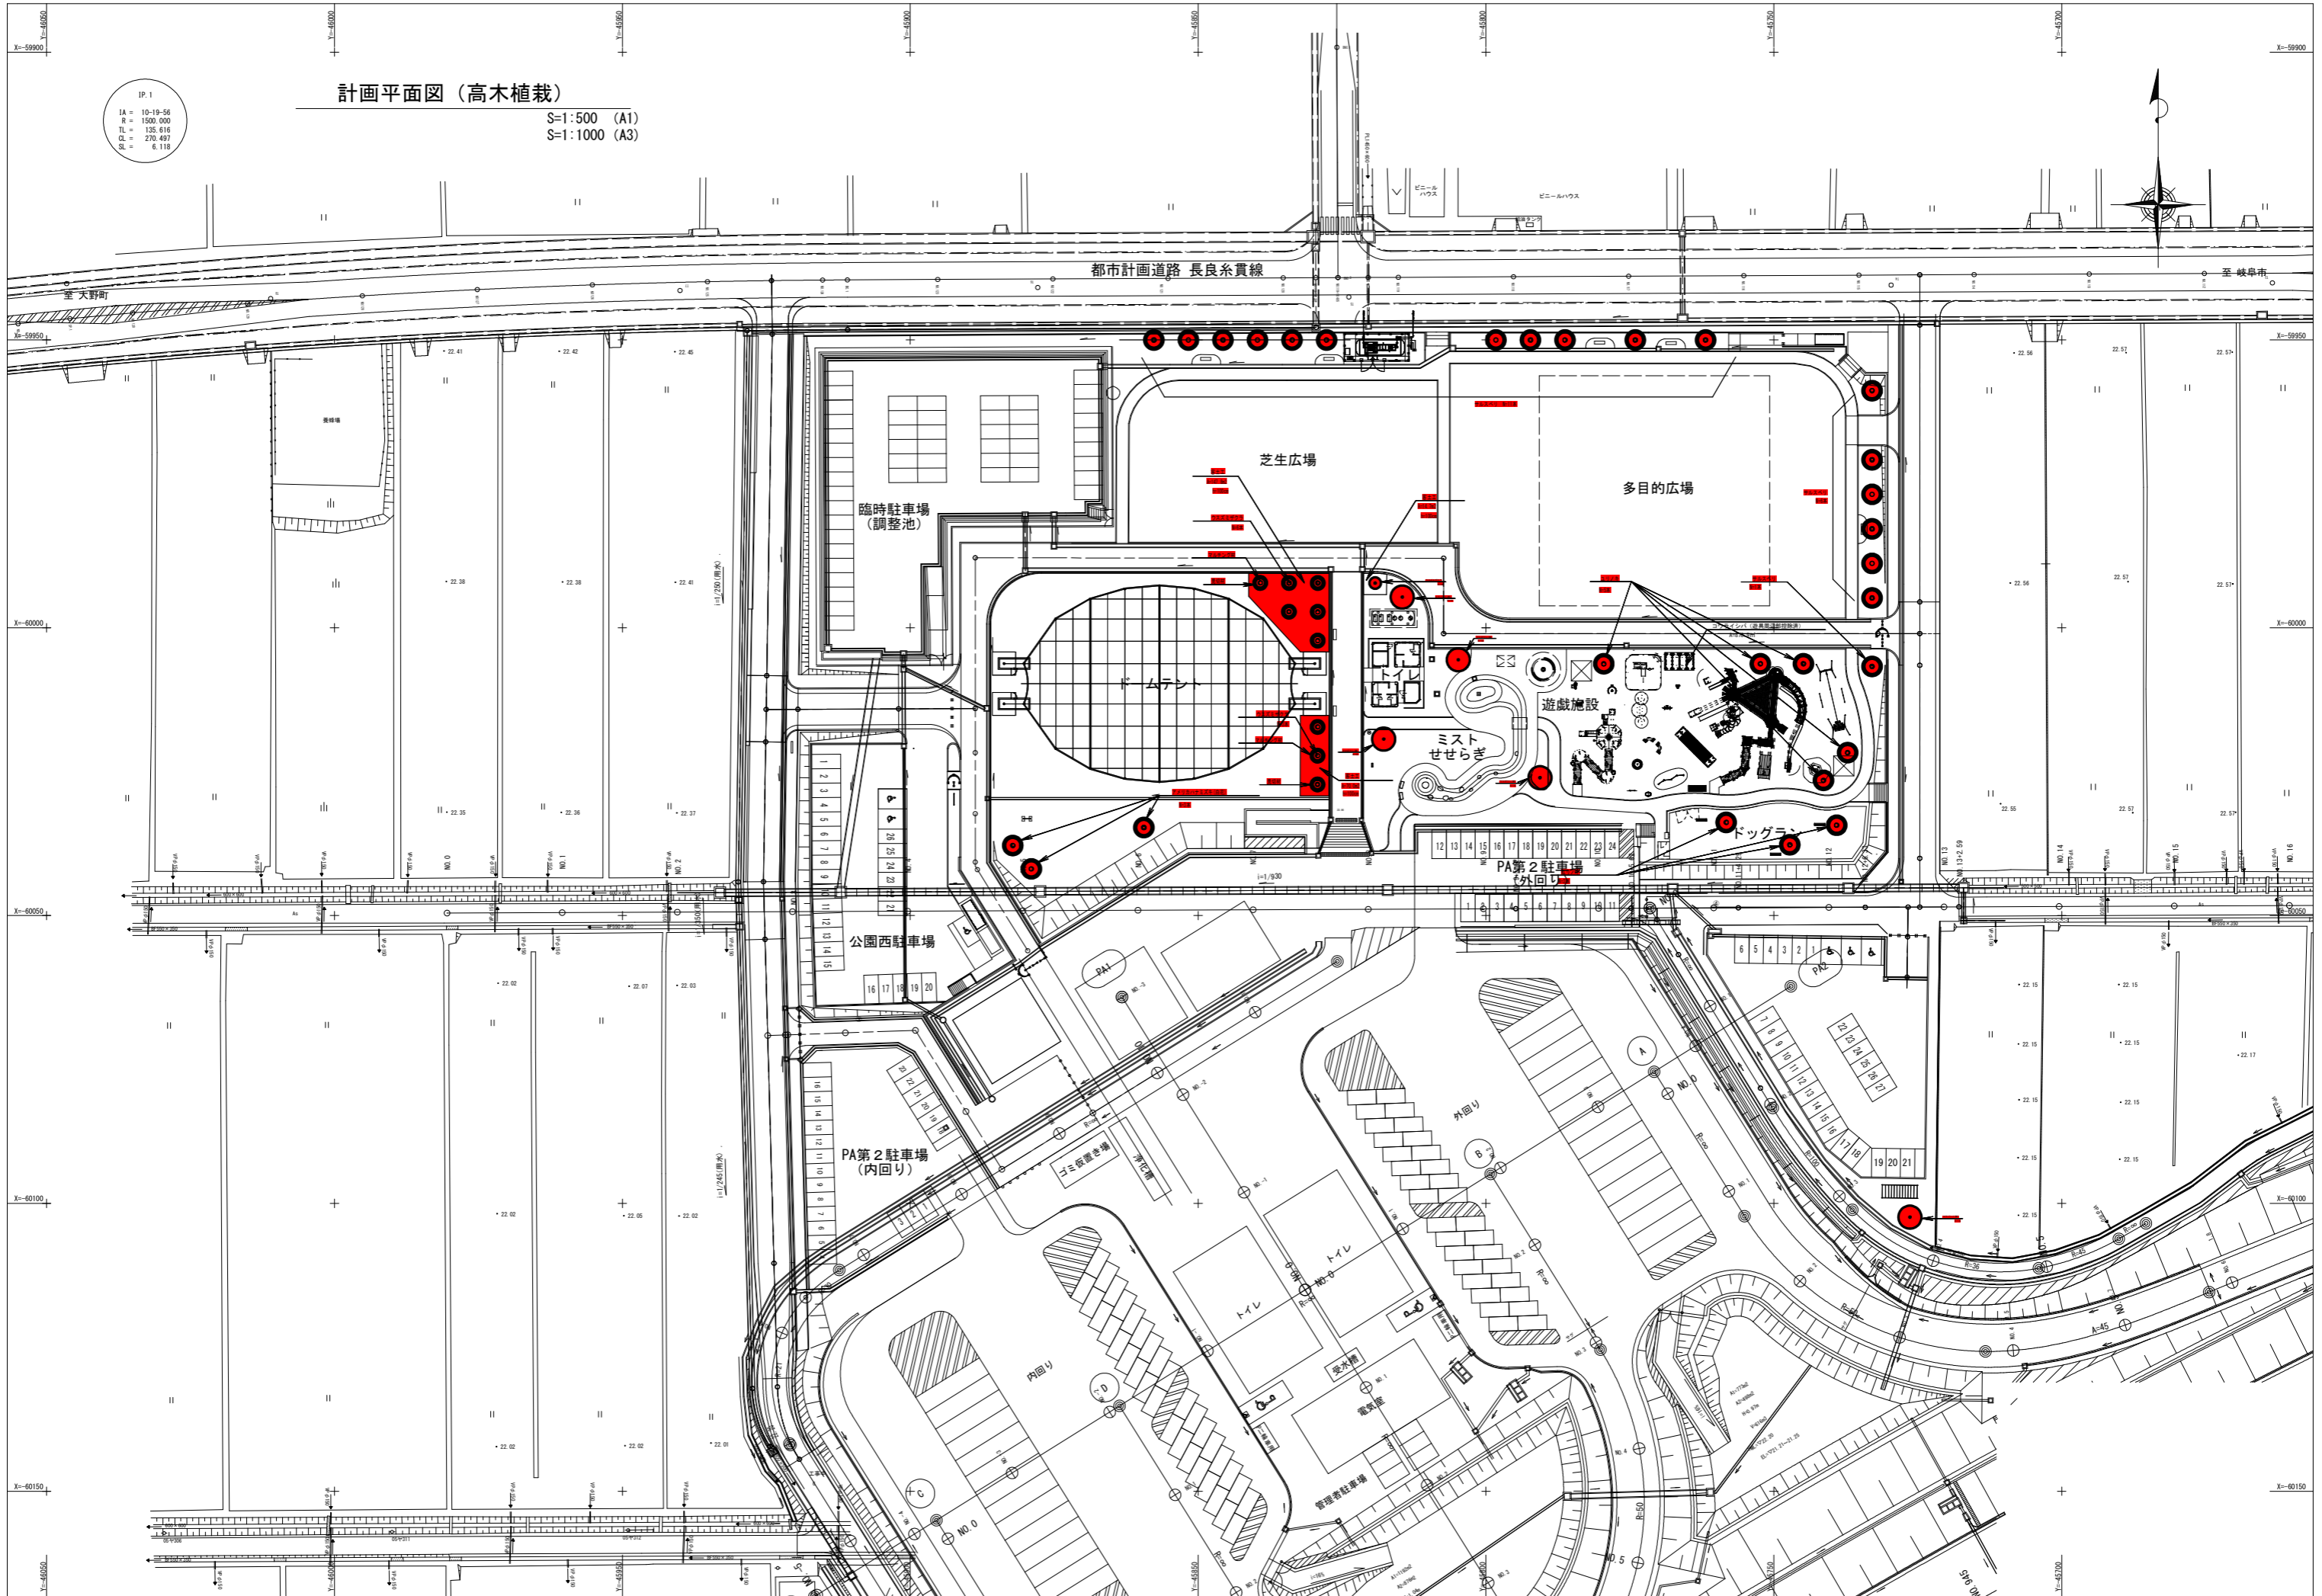

都市計画道路 長良糸貫線

至 岐阜市

臨時駐車場
(調整池)

芝生広場

多目的広場

ドムテン

遊戯施設

ミスト
せせらぎ

ドッグラン

PA第2駐車場
(外回り)

公園西駐車場

PA第2駐車場
(内回り)

内回り

外回り

トイレ

トイレ

電気室

管理者駐車場

50.0m